

BUDYNEK MIESZKALNO-USŁUGOWY ul. Mjr. Mariana Bernaciaka "Orlika", Puławy




Karta Mieszkania nr 18 kl. B (IV piętro - WINDA) + TARAS

IV piętro Mieszkanie Nr B18 - pięciopokojowe

Powierzchnia całkowita IV i V p 149,24 m²
(nie obejmuje pow. Tarasu)

- | | |
|---------------|----------------------|
| 1. Przedpokój | 25,42 m ² |
| 2. Łazienka | 5,82 m ² |
| 3. Garderoba | 4,10 m ² |
| 4. Pokój | 14,01 m ² |
| 5. Pokój | 14,09 m ² |
| 6. Kuchnia | 10,32 m ² |
| 7. Pokój | 26,04 m ² |
| 8. Pokój | 12,48 m ² |
| 9. Pokój | 15,75 m ² |
| 10. Łazienka | 3,81 m ² |
| 11. Korytarz | 17,40 m ² |

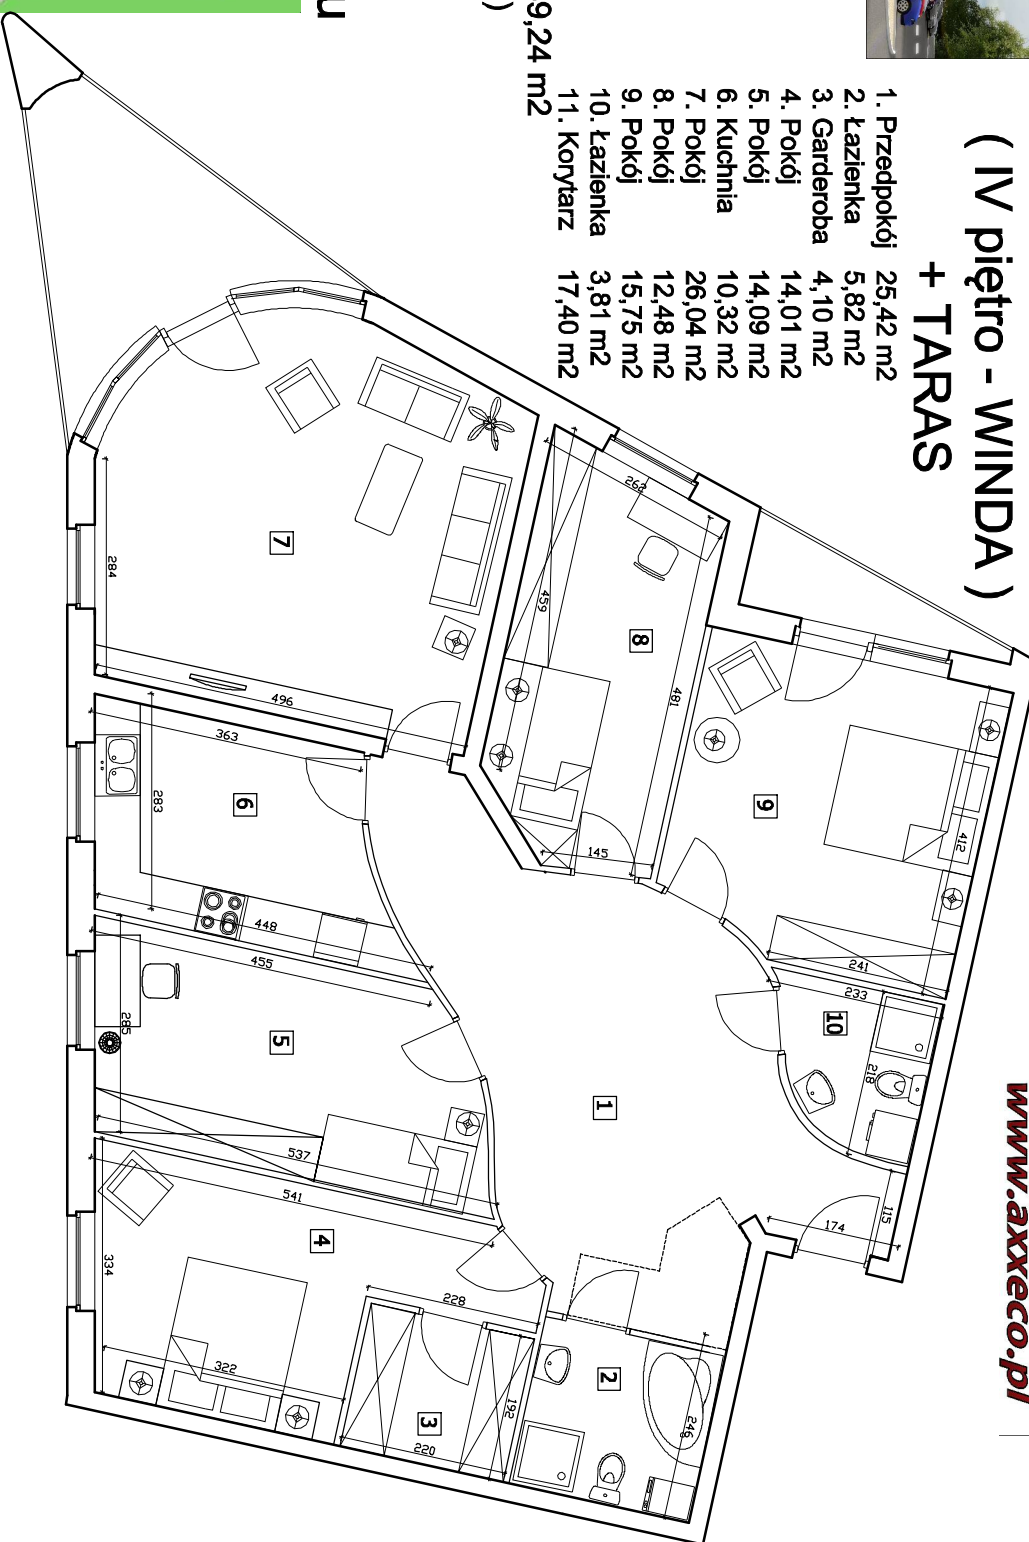

Orientacja Położenia Lokalu



Axxeco , ul. Kossaka 6a/19b , 83-000 Pruszcz Gdański , NIP 716-100-36-51 , tel 663 182 041

www.axxeco.pl