




BUDYNEK MIESZKALNO-USŁUGOWY ul. Mjr. Mariana Bernaciaka "Orlika", Puławy

Taras Mieszkania nr 18 kl. B



V piętro
Taras Mieszkanie Nr B18

Orientacja Położenia Lokalu

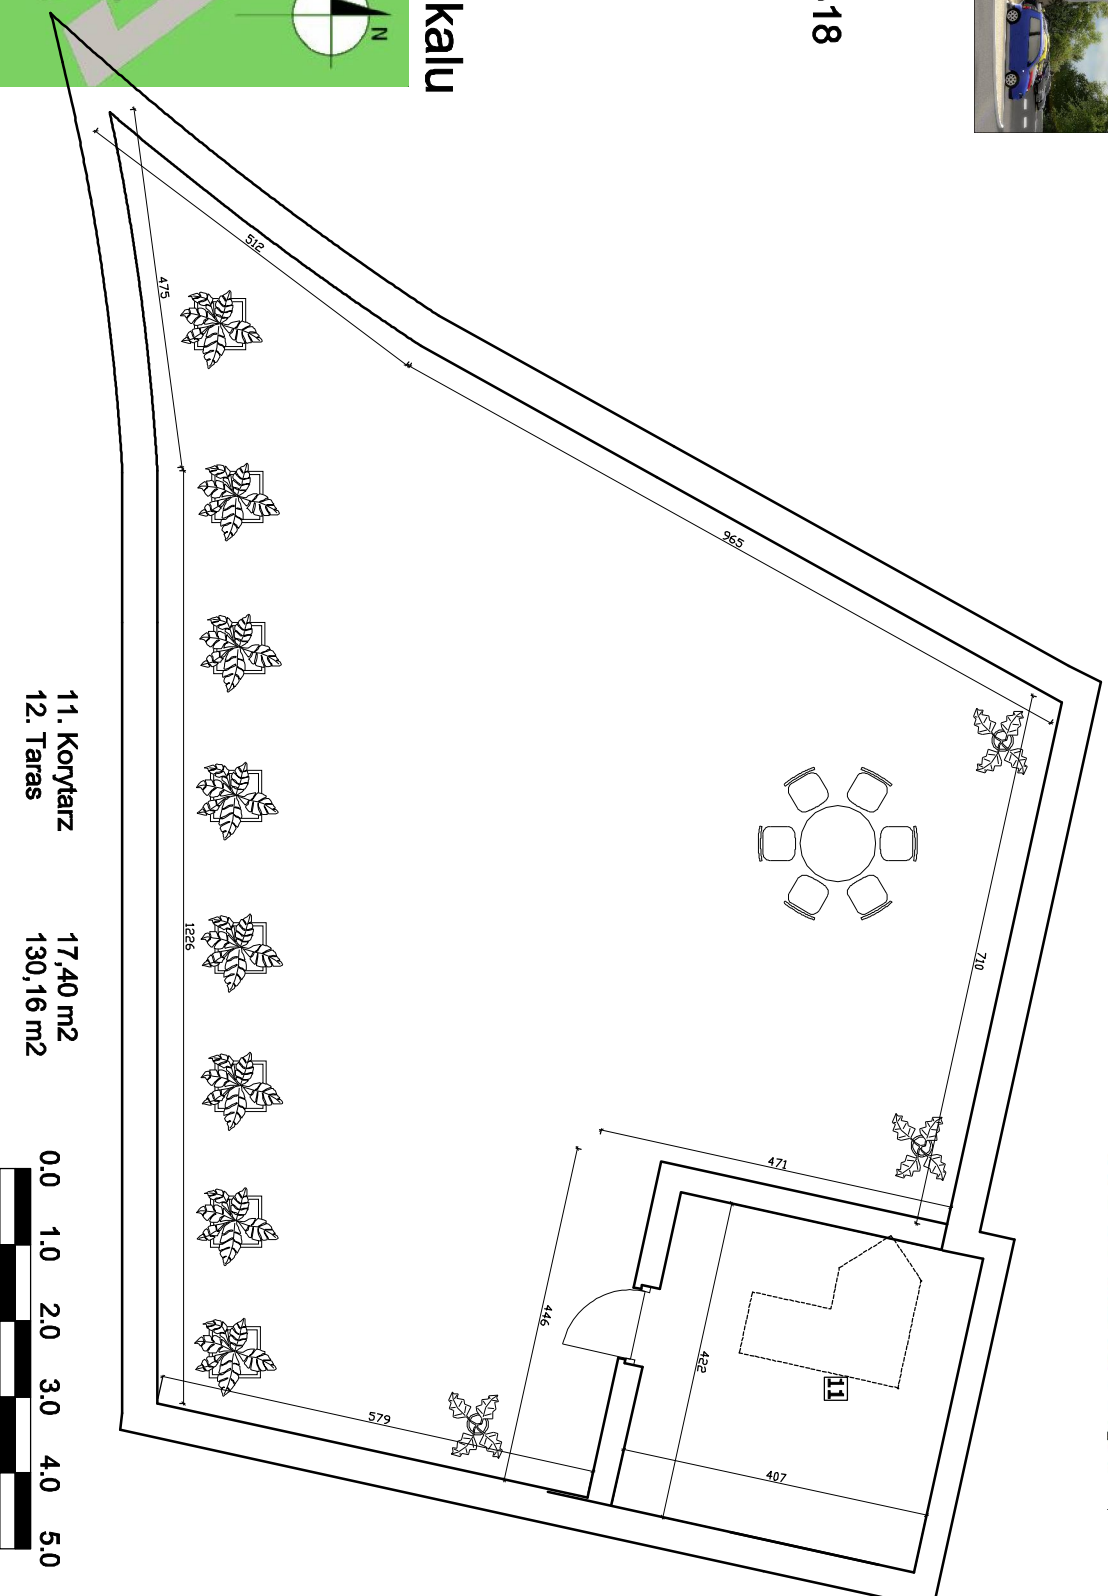

Axxeco, ul. Kossaka 6a/19b, 83-000 Pruszcz Gdański, NIP 716-100-36-51, tel 663 182 041

www.axxeco.pl