



**BUDYNEK MIESZKALNO-USŁUGOWY**  
**ul. Mjr. Mariana Bernaciaka "Orlika", Puławy**



**Karta Mieszkania nr 3 kl. B**  
**( 1 piętro - WINDA )**


**I piętro**

**Mieszkanie Nr B3**

**- trzypokojowe**

**Powierzchnia użytkowa 90,19 m<sup>2</sup>**

**Orientacja Położenia Lokalu**

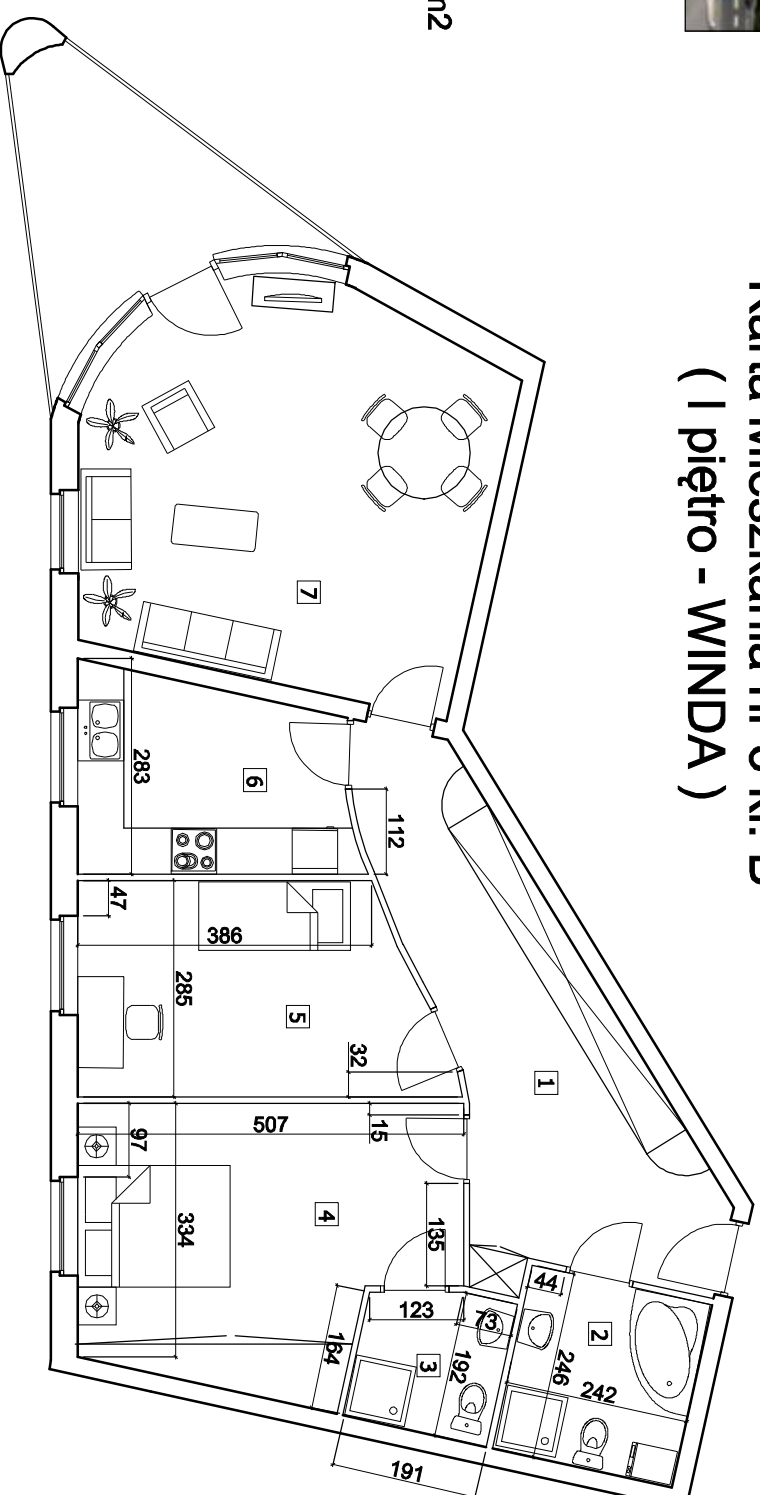

**Axxeco , ul. Kossaka 6a/19b , 83-000 Pruszcz Gdański , NIP 716-100-36-51 , tel 663 182 041**

**[www.axxeco.pl](http://www.axxeco.pl)**